


Änderungen für die Baumaßnahme
Neubau Fahrradparkhaus:

**Den Verkehrszeichenplan befindet sich
auf der nächsten Seite.**

1. Sperrung einer Parkfläche ab 25.02.2026 bis 05/2027: Wegfall von 10 Kurzzeit- und 2 Behindertenparkplätzen (**orange Markierung**) Auf dieser Fläche sollen Ersatzfahrradstellplätze für die Baumaßnahme Fahrradparkhaus geschaffen werden
2. Auf der Fläche der grünen Markierung sollen in dieser Zeit Kurzzeit- und 2 Behindertenparkplätzen (**grüne Markierung**) angeordnet werden

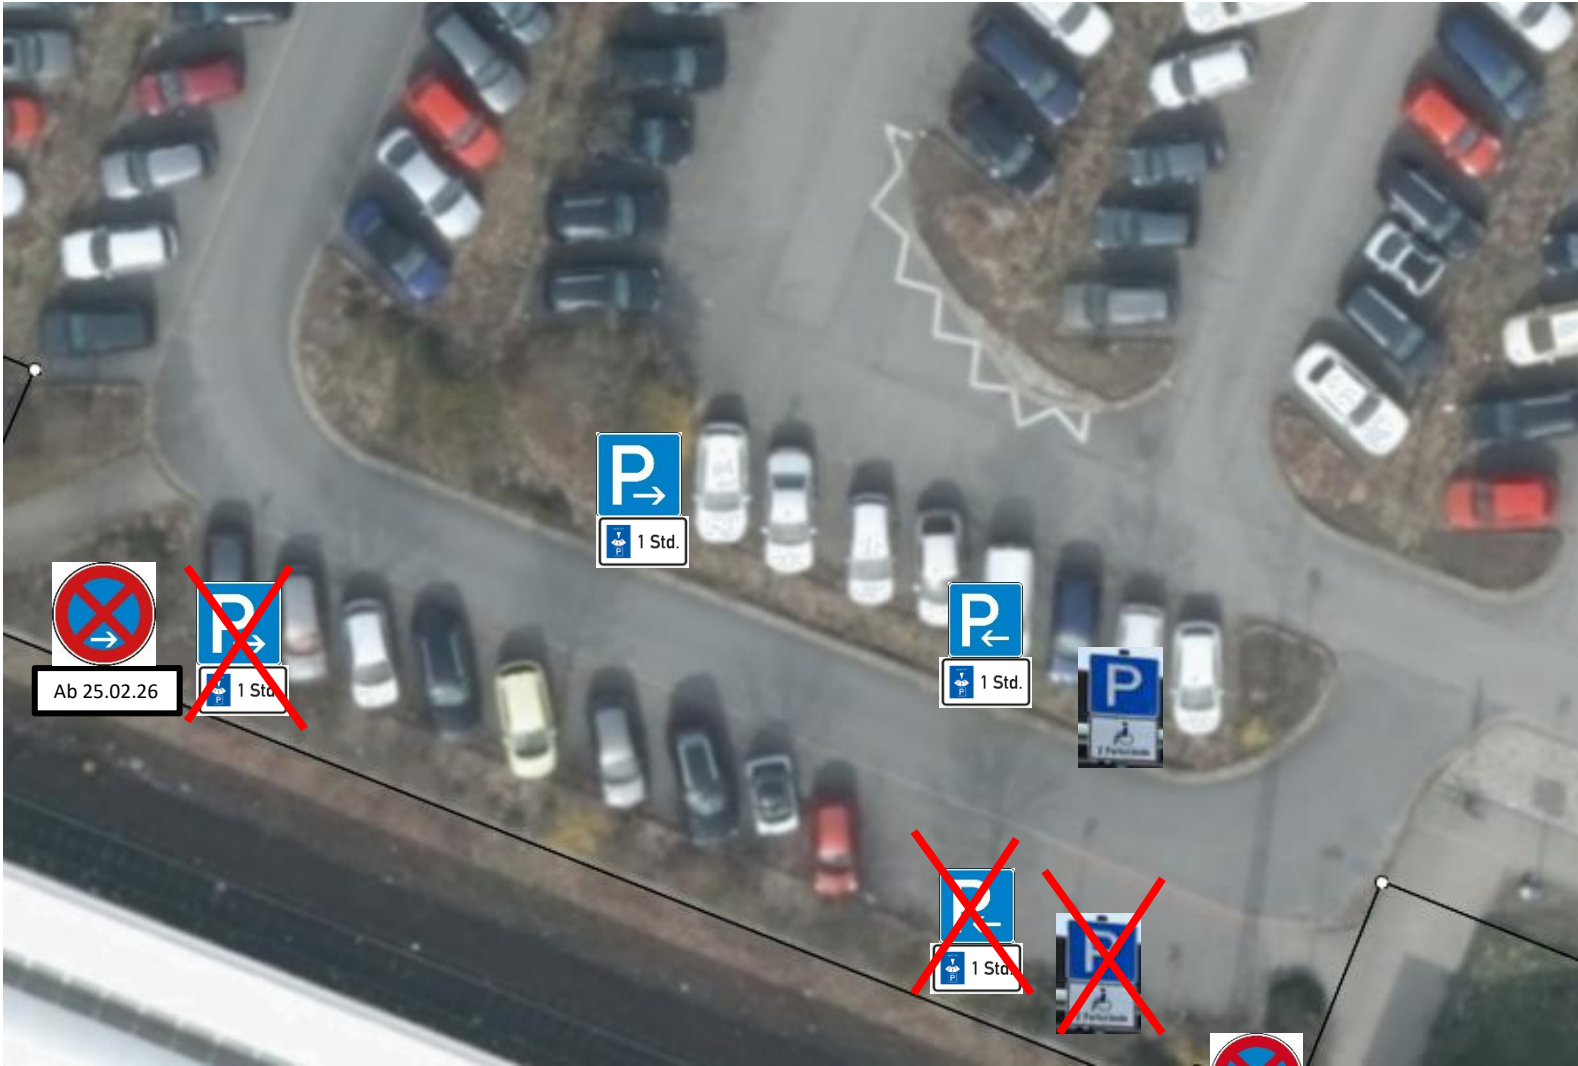

Ab 25.02.26